



ΕΦΗΜΕΡΙΣ ΤΗΣ ΚΥΒΕΡΝΗΣΕΩΣ

ΤΗΣ ΕΛΛΗΝΙΚΗΣ ΔΗΜΟΚΡΑΤΙΑΣ

ΤΕΥΧΟΣ ΤΕΤΑΡΤΟ **Αρ. Φύλλου 283**

28 Μαρτίου 2003

ΠΕΡΙΕΧΟΜΕΝΑ

ΑΠΟΦΑΣΕΙΣ

ΑΠΟΦΑΣΕΙΣ

Αριθ. 1017792/1502/Β0010 (1)

Καθορισμός ορίων αιγιαλού και παραλίας στην περιοχή «Πετριάς» Αμαλιάπολης Δήμου Σούρπης Ν. Μαγνησίας.

Ο ΥΦΥΠΟΥΡΓΟΣ ΟΙΚΟΝΟΜΙΑΣ ΚΑΙ ΟΙΚΟΝΟΜΙΚΩΝ

Έχοντας υπόψη:

1. Τις διατάξεις του Ν. 2971/2001 (ΦΕΚ 285/τ.Α΄/ 19.12.2001) «Περί αιγιαλού και παραλίας».

2. Τις διατάξεις του Ν.Δ. 439/70 «περί συμπληρώσεως των διατάξεων περί αιγιαλού».

3. Τις διατάξεις του Ν.3200/55 «Περί διοικητικής αποκέντρωσης» όπως αυτές τροποποιήθηκαν και ισχύουν σήμερα με τα Ν.Δ.532/1970, Β.Δ.704/1970, Β.Δ.705/1970, Β.Δ. 192/1972, Π.Δ.71/1984, Π.Δ.347/1986, Ν.2026/1992 και Π.Δ.97/1993.

4. Τις διατάξεις του άρθρου 19 παράγρ. 5 Ν.2344/1995, του άρθρου 52 παρ.6 Ν.2218/1994, του άρθρου 4 παρ. 7 του Ν.2240/1994, δυνάμει των οποίων αρμοδιότητες του Υπουργείου Οικονομικών που είχαν μεταβιβασθεί στους Νομάρχες, ανήκουν στον Περιφερειακό Δ/ντή, σε συνδυασμό με αυτές του άρθρου 14 παρ. 2 του Ν.2399/96 με τις οποίες προβλέπεται η κατάργηση των θέσεων των Περ/κών Δ/ντών, οι αρμοδιότητες πλέον του οποίου περιήλθαν στο Γενικό Γραμματέα της Περιφέρειας και ασκούνται από τον Αναπληρωτή Περ/κό Δ/ντή.

5. Τις διατάξεις των παρ. 2 και 6 του άρθρου 1 του Ν. 2503/97 «Διοίκηση, Οργάνωση, Στελέχωση της Περιφέρειας, ρύθμιση θεμάτων για την Τοπική Αυτοδιοίκηση και άλλες διατάξεις» (ΦΕΚ 107 τ.Α') σύμφωνα με τις οποίες οι Περιφερειακές Υπηρεσίες του Υπουργείου Οικονομικών που συγκροτούσαν την Περιφερειακή Διοίκηση του Νομού ή Νομαρχίας δεν υπήχθησαν στην ενιαία οργανική μονάδα της Περιφέρειας, ούτε καταργήθηκαν, αλλά αποτελούν από 1.9.1997 Υπηρεσίες του Υπουργείου Οικονομικών.

6. Το 28979/31.7.1997 έγγραφο της Δ/νσης Διοίκησης του Υπουργείου Εσωτερικών, Δημ. Διοίκησης και Αποκέντρωσης, σύμφωνα με το οποίο οι αρμοδιότητες του Γενικού Γραμματέα της Περιφέρειας σε θέματα Υπηρεσιών του Υπουργείου Οικονομικών, μεταφέρονται από 1.9.1997 στον Υπουργό Οικονομικών.

7. Την 1100383/1330/Α0006/31.10.2001 (ΦΕΚ 1485 τ.Β'/31.10.2001) κοινή απόφαση των Πρωθυπουργού και Υπουργού Οικονομικών, περί καθορισμού αρμοδιοτήτων των Υφυπουργών Οικονομικών.

8. Την 1115093/1378/Α0006/17.12.2001 (ΦΕΚ 1720 τ.Β'/21.12.2001) απόφαση του Υφυπουργού Οικονομικών «περί μεταβίβασης αρμοδιοτήτων του Υφυπουργού Οικονομικών στους Γεν. Γραμματέα. Γεν. Δ/ντές κ.λ.π.» του Υπουργείου Οικονομικών, καθώς και την 1041136/468/ Α0006/8.5.2002 απόφαση του Υφυπουργού Οικονομίας και Οικονομικών, με την οποία τροποποιείται και συμπληρώνεται η προηγούμενη απόφαση.

9. Την από 15.10.2002 έκθεση της Επιτροπής καθορισμού των ορίων αιγιαλού και παραλίας στη θέση «Πετριάς» Αμαλιάπολης Δήμου Σούρπης Ν. Μαγνησίας και το από Ιούλιο 2002 τοπογραφικό διάγραμμα, κλίμακας 1:500, το οποίο έχει συνταχθεί από τον τοπογράφο μηχανικό Νικόλαο Κατσή σε δύο (2) πινακίδες και θεωρήθηκε την 15.10.2002 από την Βάσω Χατζηπλή. τοπογράφο μηχανικό της Κτηματικής Υπηρεσίας Μαγνησίας.

10. Το Φ.544.5/37/03/Σ. 47/22.1.2003 έγγραφο του Γενικού Επιτελείου Ναυτικού, αποφασίζουμε:

Επικυρώνουμε την από 15.10.2002 έκθεση της Επιτροπής καθορισμού των ορίων αιγιαλού και παραλίας στη θέση «Πετριάς» Αμαλιάπολης Δήμου Σούρπης Ν. Μαγνησίας και το από Ιούλιο 2002 τοπογραφικό διάγραμμα, κλίμακας 1:500. το οποίο έχει συνταχθεί από τον τοπογράφο μηχανικό Νικόλαο Κατσή σε δύο (2) πινακίδες και θεωρήθηκε την 15.10.2002 από την Βάσω Χατζηπλή, τοπογράφο μηχανικό της Κτηματικής Υπηρεσίας Μαγνησίας.

Στο τοπογραφικό αυτό διάγραμμα καθορίστηκε η οριογραμμή του αιγιαλού με κόκκινη συνεχή πολυγωνική γραμμή, με στοιχεία 1,2,3,...,32.

Η οριογραμμή της παραλίας με κίτρινη συνεχή πολυγωνική γραμμή, με στοιχεία 1',2',3',...30'. παράλληλη προς την οριογραμμή του αιγιαλού και σε απόσταση 15 μέτρων από αυτήν.

Παλαιός αιγιαλός δεν υφίσταται.

Η παρούσα απόφαση μαζί με την έκθεση της Επιτροπής και το τοπογραφικό διάγραμμα να δημοσιευθούν στην Εφημερίδα της Κυβερνήσεως.

Αθήνα, 14 Μαρτίου 2003

Με εντολή Υφυπουργού
Ο Γενικός Διευθυντής Δημ. Περιουσίας & Εθν. Κληρ/των
ΣΠΥΡΟΣ Ι. ΣΤΑΘΗΣ

ΕΚΘΕΣΗ

επιτροπής καθορισμού των ορίων αιγιαλού, παραλίας, παλαιού αιγιαλού σύμφωνα με τα άρθρα 3, 4 και 5 του Ν. 2971/2001 Καθορισμός για πρώτη φορά των ορίων αιγιαλού κλπ στην θέση «Πετριάς Αμαλιάπολης» Δήμου Σούρπης Ν. Μαγνησίας.

Στο Βόλο σήμερα την 15.10.2002 οι υπογεγραμμένοι:

1. ΕΥΘΥΜΙΟΥ ΔΗΜΗΤΡΙΟΣ, προϊστάμενος της Κτηματικής Υπηρεσίας Ν. Μαγνησίας, ως πρόεδρος.

2. ΠΙΤΣΟΥΛΑΚΗΣ ΑΝΤΩΝΙΟΣ, Λιμενάρχης ΒΟΛΟΥ, ως μέλος και,

3. ΧΑΤΖΗΠΛΗ ΒΑΣΙΛΙΚΗ, τοπογράφος μηχανικός της Κτηματικής Υπηρεσίας ως μέλος,

4. ΜΑΓΓΟΣ ΒΑΪΟΣ, διευθυντής της Διεύθυνσης Πολεοδομίας Νομαρχιακής Αυτοδιοίκησης Ν Μαγνησίας, ως μέλος,

5 ΜΠΟΜΠΟΡΙΔΗΣ ΧΡΗΣΤΟΣ, διευθυντής Χωροταξίας και Περιβάλλοντος της Γενικής Γραμματείας της περιφέρειας Θεσσαλίας, ως μέλος,

που αποτελούμε την επιτροπή καθορισμού των ορίων αιγιαλού, παραλίας και παλαιού αιγιαλού, σύμφωνα με τα άρθρα 3, 4 και 5 του Ν. 2971/2001 (Φ.Ε.Κ. 25/Δ'/ 19.12.2001) και της 1419/5.6.2002 απόφασης του Προϊσταμένου της Οικονομικής Επιθεώρησης Θεσσαλίας, μετά από αυτοψία στην παραπάνω περιοχή στις 15.10.2002 ύστερα από πρόσκληση του Προέδρου της επιτροπής με το 2382/7.10.2002 έγγραφο, αφού λάβαμε υπόψη:

1. Την από 19.8.2002 αίτηση του Νικολάου Κατσή με την οποία ζητείται ο καθορισμός του αιγιαλού και της παραλίας στην παραπάνω περιοχή,

2. Τις διατάξεις του Νόμου 2971/2001 (Φ.Ε.Κ. 285/Δ'/ 19.12.2001) και ειδικότερα τα άρθρα 4, 5, 6, 7, 8, και 9.

3. Το τοπογραφικό και υψομετρικό διάγραμμα στις παραπάνω περιοχής με κλίμακα 1:500, που συντάχθηκε τον ΙΟΥΛΙΟ 2002 από τον τοπογράφο μηχανικό ΝΙΚΟΛΑΟ ΑΘΑΝ. ΚΑΤΣΗ σε δύο (2) πινακίδες και ελέγχθηκε και θεωρήθηκε από την Βάσω Χατζηπλή, τοπογράφο μηχανικό στις Κτηματικής Υπηρεσίας Ν. Μαγνησίας στις 15.10.2002.

4. Την αντίληψη που σχηματίστηκε λαμβάνοντας υπόψη, ύστερα από αυτοψία τις φυσικές και λοιπές ενδείξεις που επηρεάζουν το πλάτος του αιγιαλού και της παραλίας και ειδικότερα:

α) τη γεωμορφολογία του εδάφους, αναφορικά με κατηγορίες υψηλών και χαμηλών ακτών, τη σύσταση του καθώς και το φυσικό όριο βλάστησης,

β) την ύπαρξη, τα όρια και το είδος παράκτιων φυσικών πόρων,

γ) Την εκτίμηση των μετεωρολογικών στοιχείων της περιοχής,

δ) τη μορφολογία του πυθμένα,

ε) τον τομέα ανάπτυξης κυματισμού σε σχέση με το μέτωπο της ακτής,

στ) την ύπαρξη τεχνικών έργων στην περιοχή, που νομίμως υφίστανται, αποφασίζουμε:

Καθορίζουμε στο παραπάνω τοπογραφικό διάγραμμα:

1. Την οριογραμμή του αιγιαλού με κόκκινη συνεχή πολυγωνική γραμμή 1,2,3,... έως και 32 της οποίας οι κορυφές εξασφαλίζονται με συντεταγμένες του κρατικού τριγωνομετρικού δικτύου.

2. Την οριογραμμή της παραλίας για την εξυπηρέτηση των σκοπών του άρθρου 1§2 του Ν. 2971/2001 με κίτρινη συνεχή πολυγωνική γραμμή 1',2',3',... έως και 30' της οποίας οι πλευρές είναι παράλληλες της γραμμής αιγιαλού σε απόσταση σταθερή 15,00 μ.

4. Αποφαινόμαστε ότι δεν υπάρχει παλαιός αιγιαλός.

Η Επιτροπή
Ο Πρόεδρος
ΔΗΜΗΤΡΙΟΣ ΕΥΘΥΜΙΟΥ

Τα μέλη
ΑΝΤΩΝΙΟΣ ΠΙΤΣΟΥΛΑΚΗΣ, ΒΑΣΙΛΙΚΗ ΧΑΤΖΗΠΛΗ,
ΒΑΪΟΣ ΜΑΓΓΟΣ, ΧΡΗΣΤΟΣ ΜΠΟΜΠΟΡΙΔΗΣ


405050
405100
405150
4335350
4335300
4335250
70
65
60
55
50
45
40
35
30
25
20
5

405150 405200 405250

4335450

4335400

4335350

4335300

4335250

4335200

4335150

ΓΡΑΜΜΗ ΑΙΓΙΑΛΟΥ

ΓΡΑΜΜΗ ΠΑΡΑΛΙΑΣ

ΙΔΙΟΚΤΗΣΙΑ ΒΑΡΒΑΡΑΣ ΒΑΟΥΝΑΧ

ΒΡΑΧΙΑ

ΘΑΛΑΣΣΑ

ΕΘΝΙΚΟ ΤΥΠΟΓΡΑΦΕΙΟ
Για τεχνικούς λόγους στο σχεδιάγραμμα έγινε σμίκρυνση κατά ποσοστό 56 %



ΣΥΝ/ΝΕΣ ΚΟΡΥΦΩΝ ΓΡΑΜΜΗΣ ΑΙΓΙΑΛΟΥ

Α/Α	ΣΥΝ/ΝΗ Χ	ΣΥΝ/ΝΗ Ψ
1	405190.758	4335376.397
2	405205.886	4335359.366
3	405219.225	4335335.050
4	405223.730	4335318.114
5	405214.526	4335318.587
6	405204.682	4335317.059
7	405200.738	4335313.604
8	405202.158	4335301.317
9	405194.022	4335258.902
10	405178.427	4335246.598
11	405164.596	4335249.910
12	405149.967	4335247.664
13	405138.635	4335227.442
14	405139.333	4335205.740
15	405128.034	4335208.379
16	405117.762	4335197.997
17	405120.441	4335177.148
18	405112.227	4335167.774
19	405116.779	4335161.003
20	405129.368	4335147.827
21	405153.959	4335125.193
22	405158.280	4335114.124
23	405158.537	4335093.997
24	405162.713	4335081.908
25	405175.185	4335061.288
26	405181.035	4335044.229
27	405218.780	4335027.899
28	405228.513	4335011.006
29	405251.422	4335006.263
30	405263.161	4335012.401
31	405280.599	4334982.892
32	405312.977	4334965.765

ΣΥΝΤΕΤΑΓΜΕΝΕΣ ΤΡΙΓΩΝΟΜΕΤΡΙΚΩΝ

ΚΟΥΚΟΣ	Χ:405185.672	Ψ:4333539.337	Η:253.130
ΣΑΡΑΝΤΑ ΑΥΓΑ	Χ:404949.337	Ψ:4335606.875	Η:60.130

ΑΡΧΕΙΟ:MITZELEG Σελίδα : 1

ΣΥΝΤΕΤΑΓΜΕΝΕΣ ΣΤΑΣΕΩΝ

ΣΗΜΕΙΟ	X (m)	Y (m)	H (m)
Σ1	405181.321	4334928.475	55.400
Σ2	405048.677	4335310.406	65.167
Σ3	405029.585	4335342.016	66.367
Σ4	405011.882	4335256.136	68.006

ΥΠΟΥΡΓΕΙΟ ΟΙΚΟΝΟΜΙΑΣ ΚΑΙ ΟΙΚΟΝΟΜΙΚΩΝ
ΚΤΗΜΑΤΙΚΗ ΥΠΗΡΕΣΙΑ Ν. ΜΑΓΝΗΣΙΑΣ

ΤΟΠΟΓΡΑΦΙΚΟ ΔΙΑΓΡΑΜΜΑ
ΚΑΘΟΡΙΣΜΟΥ ΓΡΑΜΜΩΝ ΑΙΓΙΑΛΟΥ ΚΑΙ ΠΑΡΑΛΙΑΣ

ΠΕΡΙΟΧΗ : ΠΕΤΡΙΑΣ
ΔΗΜΟΣ : ΣΟΥΡΠΗΣ
ΝΟΜΟΣ ΜΑΓΝΗΣΙΑΣ

ΕΝΔΙΑΦΕΡΟΜΕΝΟΣ : BARBARA BAUNACH

ΝΙΚΟΛΑΟΣ ΑΘΑΝ. ΚΑΤΣΗΣ
ΔΙΠΛ. ΑΓΡ. ΤΟΠΟΓΡΑΦΟΣ ΜΗΧΑΝΙΚΟΣ
ΑΡΙΣΤΟΤΕΛΕΙΟΥ ΠΑΝΕΠΙΣΤΗΜΙΟΥ ΘΕΣ/ΝΙΚΗΣ
ΜΕΛΟΣ Τ.Ε.Ε. ΑΡΙΘ. ΜΗΤΡΩΟΥ 44678
ΚΩΝΣΤΑΝΤΑ 129 ... ΒΟΛΟΥ
ΑΦΜ 0424534...

ΑΝΑΔΟΧΟΣ ΜΕΛΕΤΗΣ
ΝΙΚΟΣ ΚΑΤΣΗΣ
ΤΟΠΟΓΡΑΦΟΣ ΜΗΧ/ΚΟΣ

ΥΠΟΓΡΑΦΗ

Ο ΣΥΝΤΑΞΑΣ
ΝΙΚΟΣ ΚΑΤΣΗΣ
ΤΟΠΟΓΡΑΦΟΣ ΜΗΧ.

ΥΠΟΓΡΑΦΗ

ΥΠΟΜΝΗΜΑ ΕΠΙΤΡΟΠΗΣ
ΟΡΙΩΝ ΑΙΓΙΑΛΟΥ ΚΑΙ ΠΑΡΑΛΙΑΣ

Κόκκινη γραμμή - οριογραμμή Αιγιαλού
Κίτρινη γραμμή - οριογραμμή Παραλίας

Το παρόν τοπογραφικό διάγραμμα συνοδεύει την από 15/10/2002 Έκθεση της Επιτροπής καθορισμού ορίων Αιγιαλού και Παραλίας

Οι κορυφογραμμές εξασφαλίζονται όπως σημειώνεται στο διάγραμμα από συν/νες του Κρατικού Δικτύου (ΕΓΣΑ 87).

Καθορίζεται Ζώνη Παραλίας πλάτους 15.00 μ.

ΘΕΩΡΗΘΗΚΕ
ΓΙΑ ΤΗΝ ΑΚΡΙΒΕΙΑ ΤΗΣ ΑΠΟΤΥΠΩΣΗΣ
ΒΟΛΟΣ 15/10/ 2002

ΕΛΛΗΝΙΚΗ ΔΗΜΟΚΡΑΤΙΑ

Η ΜΗΧΑΝΙΚΟΣ ΤΗΣ Κ.Υ. Ν. ΜΑΓΝΗΣΙΑΣ
ΒΑΣΙΛΙΚΗ ΧΑΤΖΗΠΑΠΑ
ΤΟΠΟΓΡΑΦΟΣ ΜΗΧΑΝΙΚΟΣ

Η ΕΠΙΤΡΟΠΗ

Ο ΠΡΟΕΔΡΟΣ
ΠΡ/ΝΟΣ ΤΗΣ ΚΤΗΜΑΤΙΚΗΣ
ΥΠΗΡΕΣΙΑΣ Ν. ΜΑΓΝΗΣΙΑΣ

1. ΛΙΜΕΝΑΡΧΗΣ Βόλου

2. Ο ΜΗΧ/ΚΟΣ ΤΗΣ Κ.Υ.

3. Ο ΑΝ/ΤΗΣ ΠΕΡΙΒΑΛΛΟΝΤΟΣ

4. Ο ΑΝ/ΤΗΣ ΧΩΡΟΤΑΞΙΑΣ

ΤΡΙΓΩΝΟΜΕΤΡΙΚΗ ΕΞΑΡΤΗΣΗ
ΚΡΑΤΙΚΟ ΤΡΙΓΩΝΟΜΕΤΡΙΚΟ ΔΙΚΤΥΟ

ΥΨΟΜΕΤΡΙΚΗ ΑΦΕΤΗΡΙΑ
ΜΕΣΗ ΣΤΑΘΜΗ ΘΑΛΑΣΣΑΣ


ΜΕΘΟΔΟΣ ΑΠΟΤΥΠΩΣΗΣ
ΤΑΧΥΜΕΤΡΙΚΗ


ΧΡΟΝΟΛΟΓΙΑ ΑΠΟΤΥΠΩΣΗΣ
ΙΟΥΛΙΟΣ 2002

ΚΛΙΜΑΚΑ 1 : 500

ΙΣΟΔΙΑΣΤΑΣΗ 1.00

ΑΡΙΘΜΟΣ ΣΧΕΔΙΟΥ
Τ1

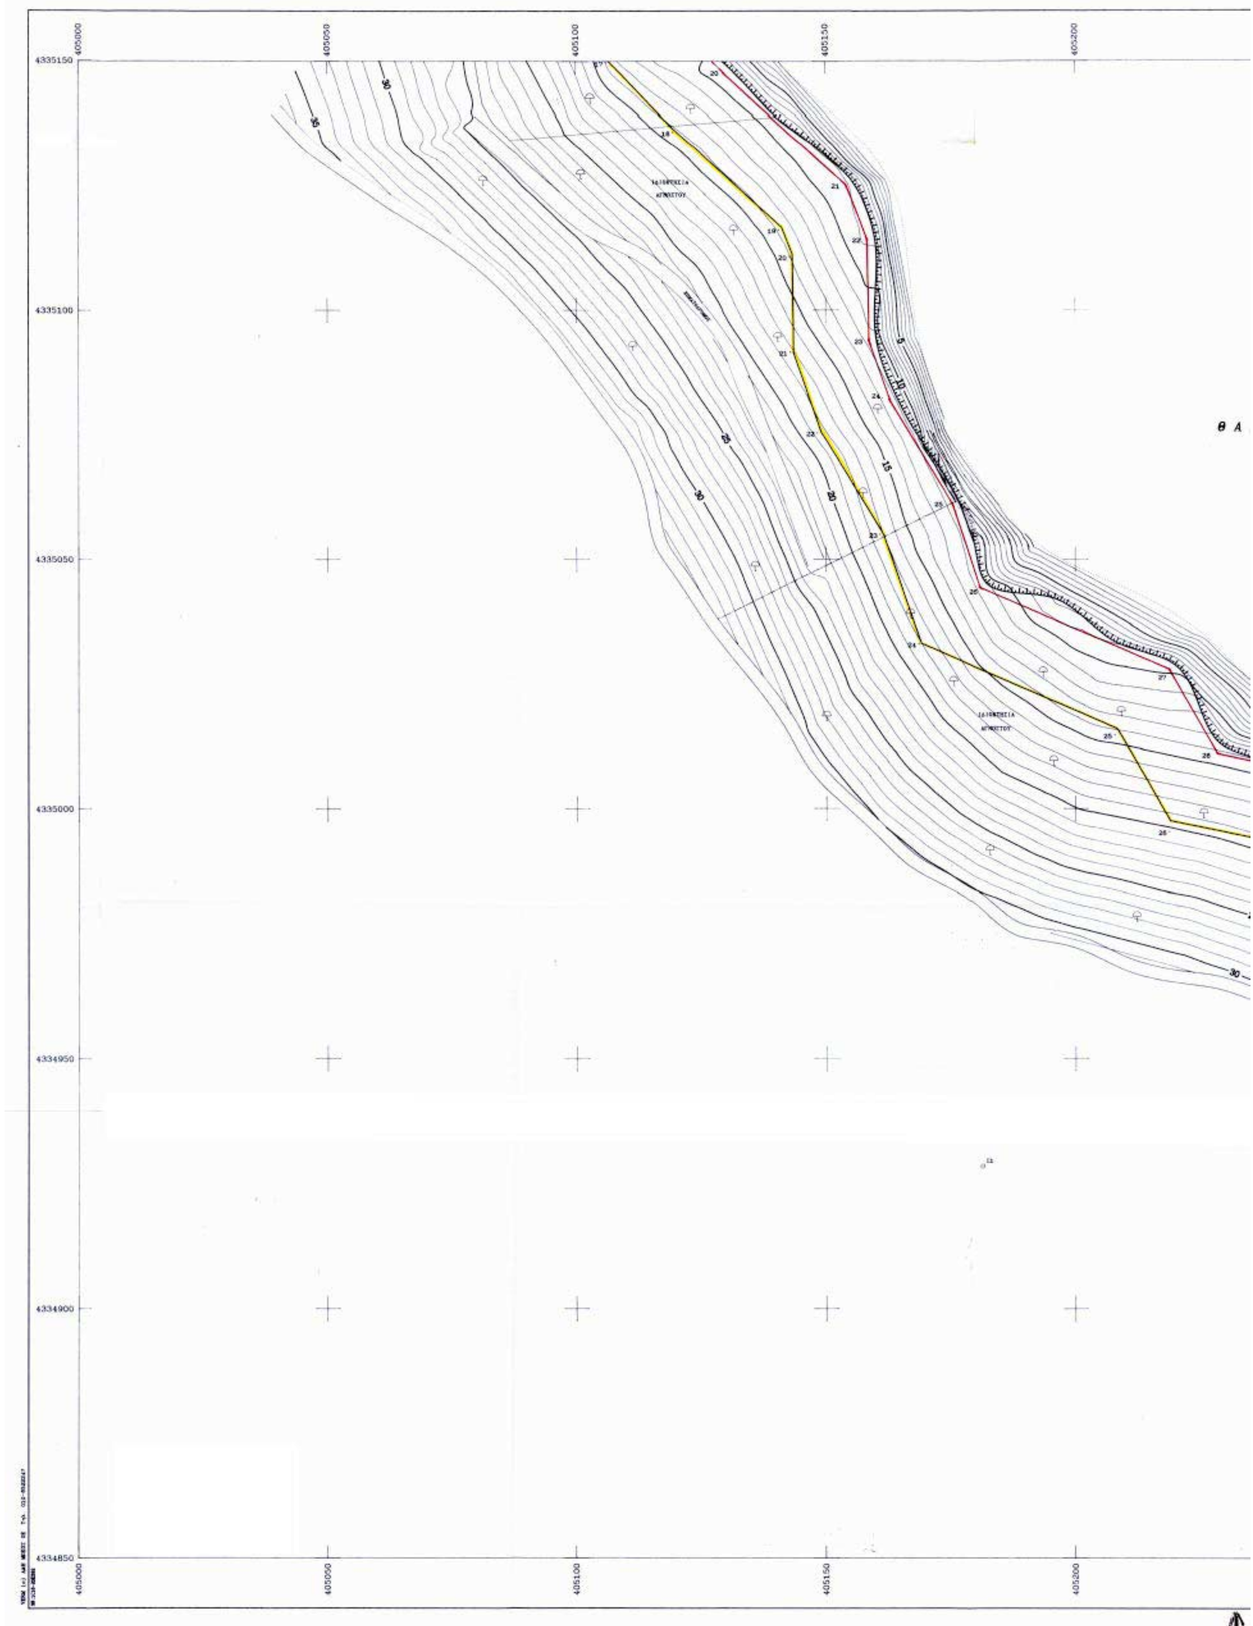
405000
405050
405100
405150
405200
4335150
4335100
4335050
4335000
4334950
4334900
4334850

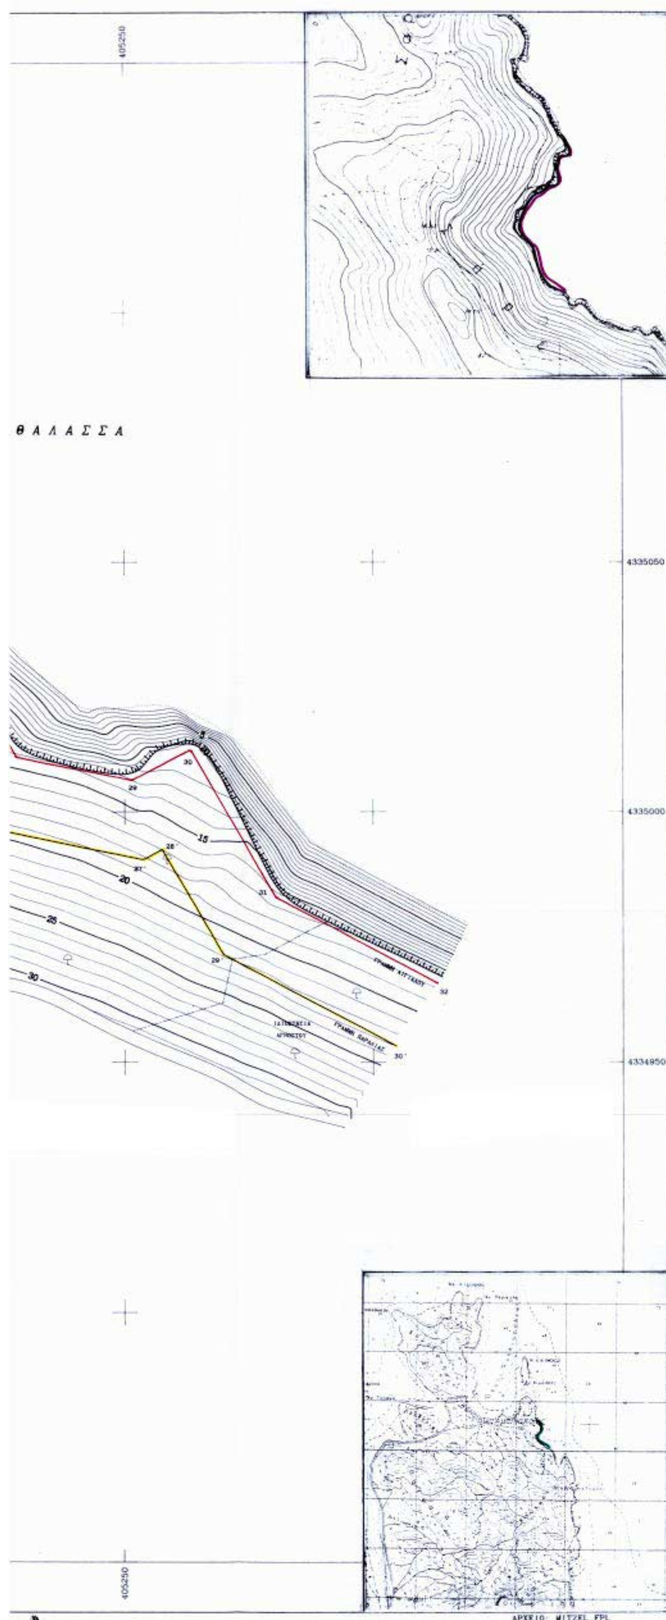

ΣΥΝ/ΝΕΣ ΚΟΡΥΦΩΝ ΓΡΑΜΜΗΣ ΑΙΓΙΑΛΟΥ

Α/Α	ΣΥΝ/ΝΗ Χ	ΣΥΝ/ΝΗ Ψ
1	405190.758	4335376.397
2	405205.886	4335359.366
3	405219.225	4335335.050
4	405223.730	4335318.114
5	405214.526	4335318.587
6	405204.682	4335317.059
7	405200.738	4335313.604
8	405202.158	4335301.317
9	405194.022	4335258.902
10	405178.427	4335246.598
11	405164.596	4335249.910
12	405149.987	4335247.684
13	405138.635	4335227.442
14	405139.333	4335205.740
15	405128.034	4335208.379
16	405117.762	4335197.997
17	405120.441	4335177.148
18	405112.227	4335167.774
19	405116.779	4335161.003
20	405129.368	4335147.827
21	405153.959	4335125.193
22	405158.280	4335114.124
23	405158.537	4335093.997
24	405162.713	4335081.908
25	405175.185	4335061.288
26	405181.035	4335044.229
27	405218.780	4335027.899
28	405228.513	4335011.006
29	405251.422	4335006.263
30	405263.161	4335012.401
31	405280.599	4334982.892
32	405312.977	4334965.765

ΣΥΝΤΕΤΑΓΜΕΝΕΣ ΤΡΙΓΩΝΟΜΕΤΡΙΚΩΝ

ΚΟΥΚΟΣ	Χ:405185.672	Ψ:4333539.337	Η:253.130
ΣΑΡΑΝΤΑ ΑΥΓΑ	Χ:404949.337	Ψ:4335606.875	Η:60.130

ΑΡΧΕΙΟ:MITZELEG Σελίδα : 1

ΣΥΝΤΕΤΑΓΜΕΝΕΣ ΣΤΑΣΕΩΝ

ΣΗΜΕΙΟ	X (m)	Y (m)	H (m)
Σ1	405181.321	4334928.475	55.400
Σ2	405048.677	4335310.406	65.167
Σ3	405029.585	4335342.016	66.367
Σ4	405011.882	4335256.136	68.006

ΕΘΝΙΚΟ ΤΥΠΟΓΡΑΦΕΙΟ
Για τεχνικούς λόγους στο σχεδιάγραμμα έγινε σμίκρυνση κατά ποσοστό 33 %

ΥΠΟΥΡΓΕΙΟ ΟΙΚΟΝΟΜΙΑΣ ΚΑΙ ΟΙΚΟΝΟΜΙΚΩΝ
ΚΤΗΜΑΤΙΚΗ ΥΠΗΡΕΣΙΑ Ν. ΜΑΓΝΗΣΙΑΣ

ΤΟΠΟΓΡΑΦΙΚΟ ΔΙΑΓΡΑΜΜΑ
ΚΑΘΟΡΙΣΜΟΥ ΓΡΑΜΜΩΝ ΑΙΓΙΑΛΟΥ ΚΑΙ ΠΑΡΑΛΙΑΣ

ΠΕΡΙΟΧΗ : ΠΕΤΡΙΑΣ
ΔΗΜΟΣ : ΣΟΥΡΠΗΣ
ΝΟΜΟΣ ΜΑΓΝΗΣΙΑΣ

ΕΝΔΙΑΦΕΡΟΜΕΝΟΣ : BARBARA BAUNACH

ΝΙΚΟΛΑΟΣ ΑΘΑΝ. ΚΑΤΣΗΣ
ΔΙΠΛ. ΑΓΡ. ΤΟΠΟΓΡΑΦΟΣ ΜΗΧΑΝΙΚΟΣ
ΑΡΙΣΤΟΤΕΛΕΙΟΥ ΠΑΝΕΠΙΣΤΗΜΙΟΥ ΘΕΣ/ΝΙΚΗΣ
ΜΕΛΟΣ Τ.Ε.Ε. ΑΡΙΘ. ΜΗΤΡΩΟΥ 44678
ΚΩΝ/ΝΤΑ 129 - ΒΟΛΟΣ ΤΗΛ. 72733

ΑΝΑΔΟΧΟΣ ΜΕΛΕΤΗΣ
ΝΙΚΟΣ ΚΑΤΣΗΣ
ΤΟΠΟΓΡΑΦΟΣ ΜΗΧ/ΚΟΣ

Ο ΣΥΝΤΑΞΑΣ
ΤΟΠΟΓΡΑΦΟΣ ΜΗΧ.

ΥΠΟΓΡΑΦΗ

ΥΠΟΜΝΗΜΑ ΕΠΙΤΡΟΠΗΣ
ΟΡΙΩΝ ΑΙΓΙΑΛΟΥ ΚΑΙ ΠΑΡΑΛΙΑΣ

Κόκκινη γραμμή - οριογραμμή Αιγιαλού
Κίτρινη γραμμή - οριογραμμή Παραλίας

Το παρόν τοπογραφικό διάγραμμα συνοδεύει την από 15.10.2002 Έκθεση της Επιτροπής καθορισμού ορίων Αιγιαλού και Παραλίας.

Οι κορυφογραμμές εξασφαλίζονται όπως σημειώνεται στο διάγραμμα από σχέσεις του Κρατικού Δικτύου (ΕΓΣΑ 87)

Καθορίζεται Ζώνη Παραλίας πλάτους 15.00 μ

ΘΕΩΡΗΘΗΚΕ
ΓΙΑ ΤΗΝ ΑΚΡΙΒΕΙΑ ΤΗΣ ΑΠΟΤΥΠΩΣΗΣ
ΒΟΛΟΣ 15-10-2002

Η ΜΗΧΑΝΙΚΟΣ ΤΗΣ Κ.Υ. Ν. ΜΑΓΝΗΣΙΑΣ
ΒΑΣΙΛΙΚΗ ΧΑΤΖΗΠΑΠΑ
ΤΟΠΟΓΡΑΦΟΣ ΜΗΧΑΝΙΚΟΣ

Η ΕΠΙΤΡΟΠΗ

Ο ΠΡΟΕΔΡΟΣ
ΠΡ/ΝΟΣ ΤΗΣ ΚΤΗΜΑΤΙΚΗΣ ΥΠΗΡΕΣΙΑΣ Ν. ΜΑΓΝΗΣΙΑΣ

ΤΑ ΜΕΛΗ
1. ΑΝΤΙΠΡ/ΝΟΣ ΤΗΣ Κ.Υ.
2. Ο ΜΗΧ/ΚΟΣ ΤΗΣ Κ.Υ.
3. Ο ΑΝ/ΤΗΣ ΠΕΡΙΒΑΛΛΟΝΤΟΣ
4. Ο ΑΝ/ΤΗΣ ΧΩΡΟΤΑΞΙΑΣ

ΤΡΙΓΩΝΟΜΕΤΡΙΚΗ ΕΞΑΡΤΗΣΗ
ΚΡΑΤΙΚΟ ΤΡΙΓΩΝΟΜΕΤΡΙΚΟ ΔΙΚΤΥΟ

ΥΨΟΜΕΤΡΙΚΗ ΑΦΕΤΗΡΙΑ
ΜΕΣΗ ΣΤΑΘΜΗ ΘΑΛΑΣΣΑΣ

ΜΕΘΟΔΟΣ ΑΠΟΤΥΠΩΣΗΣ
ΤΑΧΥΜΕΤΡΙΚΗ

ΧΡΟΝΟΛΟΓΙΑ ΑΠΟΤΥΠΩΣΗΣ
ΙΟΥΛΙΟΣ 2002

ΚΛΙΜΑΚΑ 1 : 500	ΑΡΙΘΜΟΣ ΣΧΕΔΙΟΥ
ΙΣΟΔΙΑΣΤΑΣΗ 1.00	Τ2

Αριθ. 329 (2)

Κήρυξη ως αναδασωτέας έκτασης εμβαδού 337,29 τ.μ. στη θέση «Βουρλούδια» Δημοτικού Διαμερίσματος Γαλαρινού του Δήμου Ανθεμούντας, Ν. Χαλκιδικής.

Ο ΓΕΝΙΚΟΣ ΓΡΑΜΜΑΤΕΑΣ ΠΕΡΙΦΕΡΕΙΑΣ ΚΕΝΤΡΙΚΗΣ ΜΑΚΕΔΟΝΙΑΣ

Έχοντας υπόψη:

1. Τις διατάξεις του άρθρου 117 παρ. 3 του Συντάγματος της χώρας.

2. Τις Διατάξεις του Ν. 998/79 «Περί Προστασίας Δασών κ.λ.π. και ειδικότερα

I. Του άρθρου 41 παρ. 1.

II. Του άρθρου 38.

3. Τις Διαταγές του Υπουργείου Γεωργίας.

I. 160417/1180/8.7.70.

II. 182447/3049/24.9.80.

4. Την 420/29.1.2003 Πρόταση του Δασαρχείου Πολυγύρου.

5. Τις Διατάξεις του άρθρου 1 παρ. 2 του Ν. 2503/97 «Μεταβίβαση αρμοδιοτήτων στον Γενικό Γραμματέα Περιφέρειας».

6. Την 5631/11.8.2000 (ΦΕΚ 1339/Β/2000) Απόφαση Γενικού Γραμματέα Περιφέρειας Κεντρικής Μακεδονίας «Κατανομή αρμοδιοτήτων στους προϊσταμένους των Δασικών Υπηρεσιών», αποφασίζουμε:

Κηρύσσουμε αναδασωτέα έκταση εμβαδού τριακοσίων τριάντα επτά και είκοσι εννιά (337,29) τ.μ. στη θέση «Βουρλούδια» Δημοτικού Διαμερίσματος Γαλαρινού του Δήμου Ανθεμούντας Ν. Χαλκιδικής με σκοπό την προστασία και την αναδάσωση με φυσική αναγέννηση της έκτασης που εκχερσώθηκε παράνομα.

Η έκταση με στοιχεία Α,Β,Γ,Δ,Α εμβαδού 337,29 τ.μ συνορεύει:

Βόρεια: Με δάσος αειφύλλων πλατύφυλλων.

Νότια: Με αγροτικό δρόμο.

Ανατολικά: Με αγροτικό δρόμο.


Δυτικά: Με δάσος αειφύλλων πλατύφυλλων.

Όπως φαίνεται στο συνημμένο διάγραμμα που αποτελεί αναπόσπαστο μέρος της απόφασης αυτής.

Η απόφαση αυτή να δημοσιευθεί στην Εφημερίδα της Κυβερνήσεως.

Πολύγυρος, 28 Φεβρουαρίου 2003

Με εντολή Γενικού Γραμματέα Περιφέρειας
Ο Διευθυντής Δασών κ.α.α.
ΓΕΩΡΓΙΟΣ ΛΕΙΒΑΔΙΩΤΗΣ

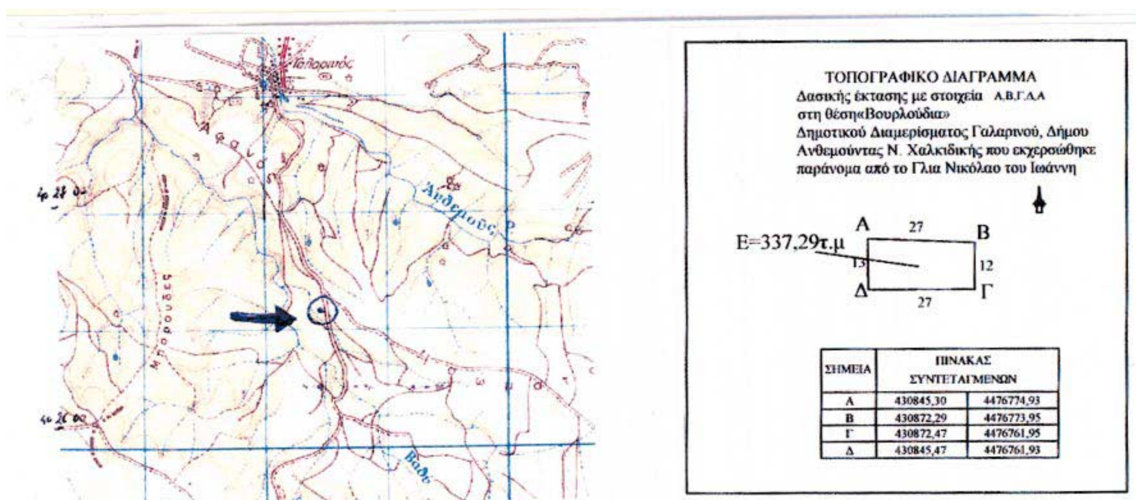

ΣΗΜΕΙΑ	ΠΙΝΑΚΑΣ ΣΥΝΤΕΤΑΓΜΕΝΩΝ	
Α	430845,30	4476774,93
Β	430872,29	4476773,95
Γ	430872,47	4476761,95
Δ	430845,47	4476761,93

ΚΛΙΜΑΚΑ 1:50.000

ΚΛΙΜΑΚΑ 1:1500

ΑΠΟΣΠΑΣΜΑ ΧΑΡΤΗ

Περιοχής **Πολυγύρου** στο οποίο φαίνεται η δασική έκταση εμβαδού **337,29τ.μ**
Δημοτικού Διαμερίσματος Γαλαρινού Δήμου Ανθεμούντας.
Δασική Θέση **«Βουρλούδια»**
Γεωργ. Μήκος 40° 26΄55΄΄
Γεωργ. Πλάτος 23ο 11΄ 35΄΄

ΕΘΝΙΚΟ ΤΥΠΟΓΡΑΦΕΙΟ
Για τεχνικούς λόγους στο σχεδιάγραμμα έγινε σμίκρυνση κατά ποσοστό 78 %

ΥΠΟΜΝΗΜΑ

 Θέση Δασικής έκτασης που εκχερσώθηκε παράνομα

 Επαρχιακό οδικό δίκτυο

 Ρέμα

Πολύγυρος 28/01/2003
Ο Συντάξας Δασολόγος

Αρβανίτης Θωμάς
Δασολόγος

ΘΕΩΡΗΘΗΚΕ
Ο Δασάρχης Πολυγύρου



Καλφόπουλος Βασίλειος
Δασολόγος με βαθμό Δ/ντή

Ο Δ/ντης Δασών
α/α

Λειβαδιώτης Γεώργιος
Δασολόγος με βαθμό Δ/ντή